
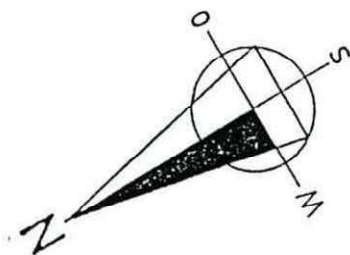


Whg.Nr. 2, Erdgeschoß, Haus B

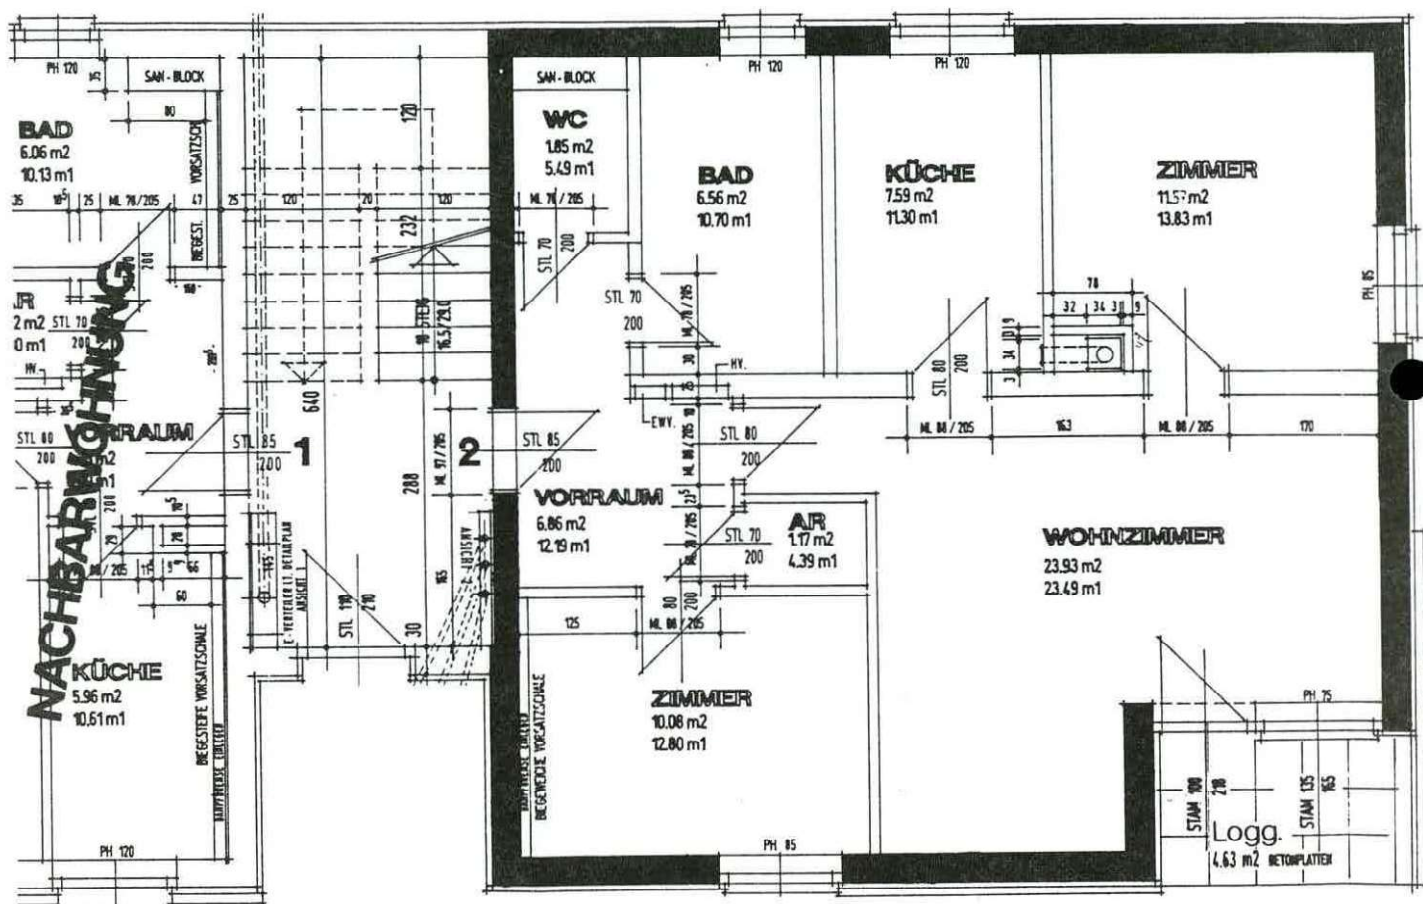

NUTZFLÄCHE, KOSTEN BZW. FINANZIERUNG UND MONATLICHE ZAHLUNG SIEHE SEITE 34

Planänderungen behalten wir uns vor.