


Whg.Nr. 1, Erdgeschoß, Haus 3

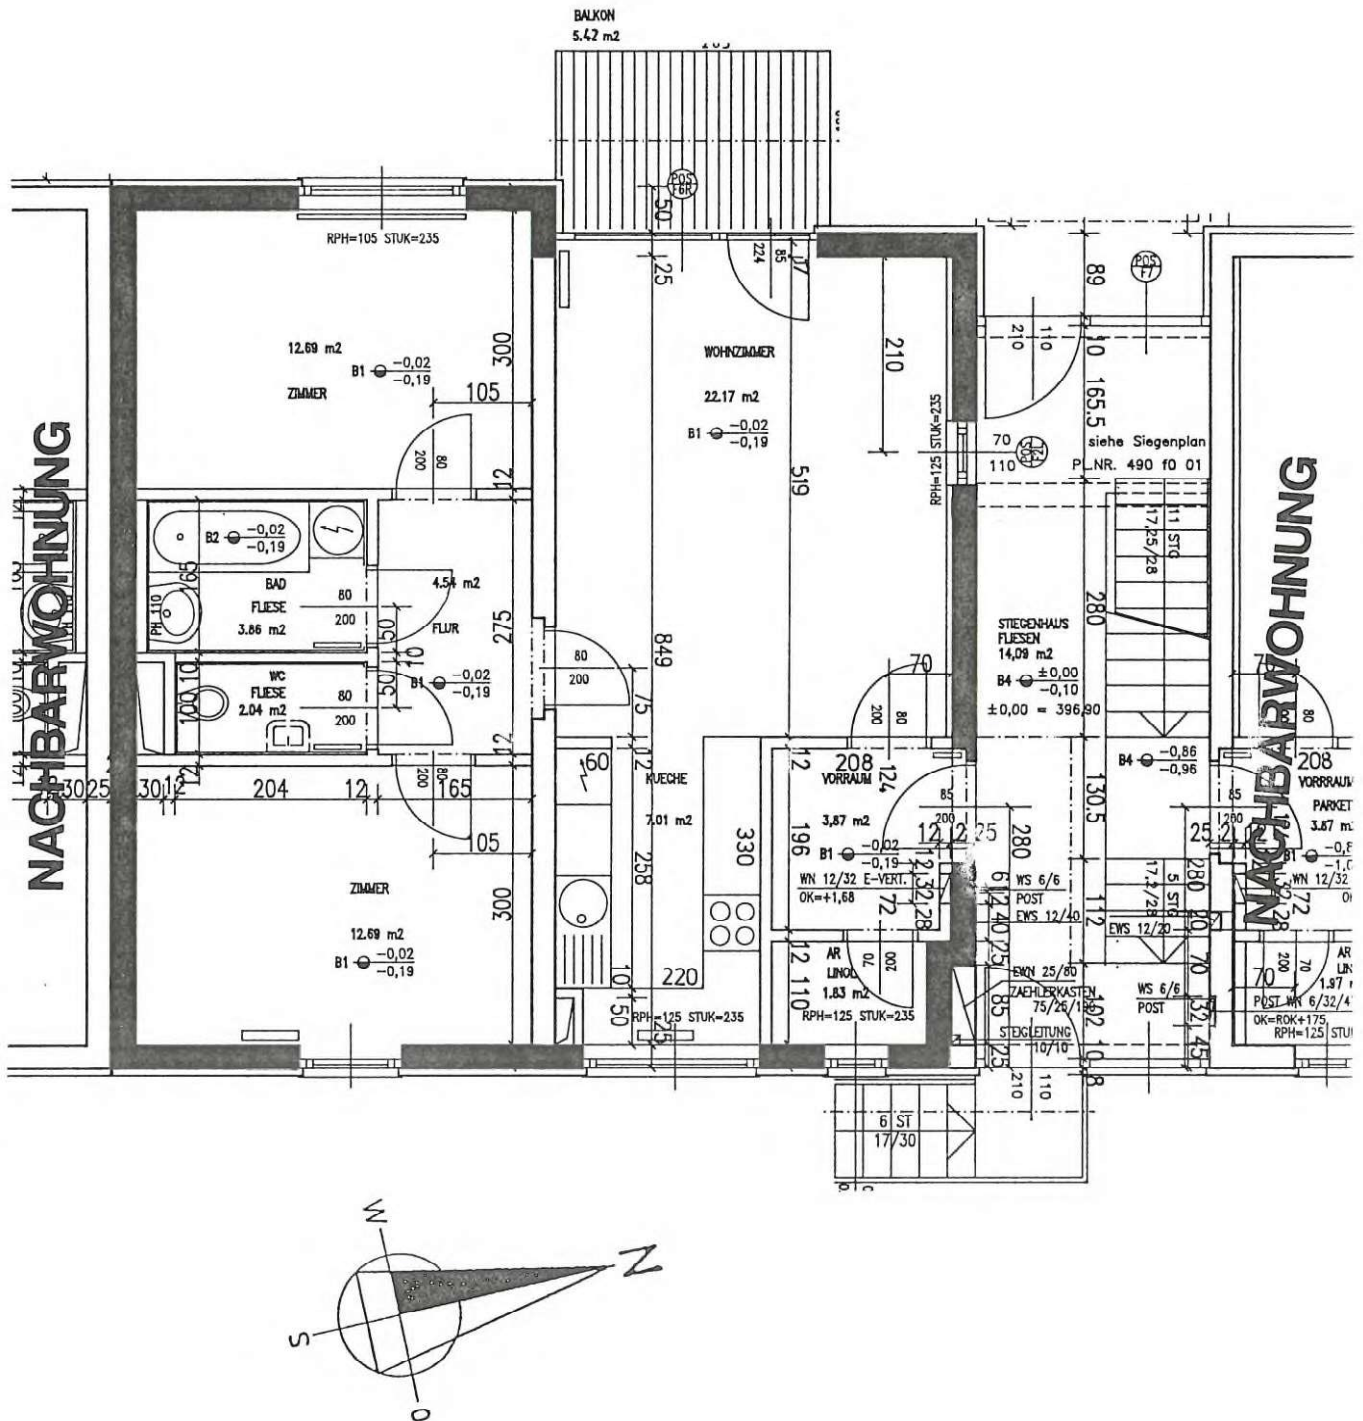

NUTZFLÄCHE, KOSTEN BZW. FINANZIERUNG UND MONATLICHE ZAHLUNG SIEHE NÄCHSTE SEITE.

Planänderungen behalten wir uns vor.