



!! ACHTUNG ÄNDERUNG
- SIEHE DETAILFL. 06 !!

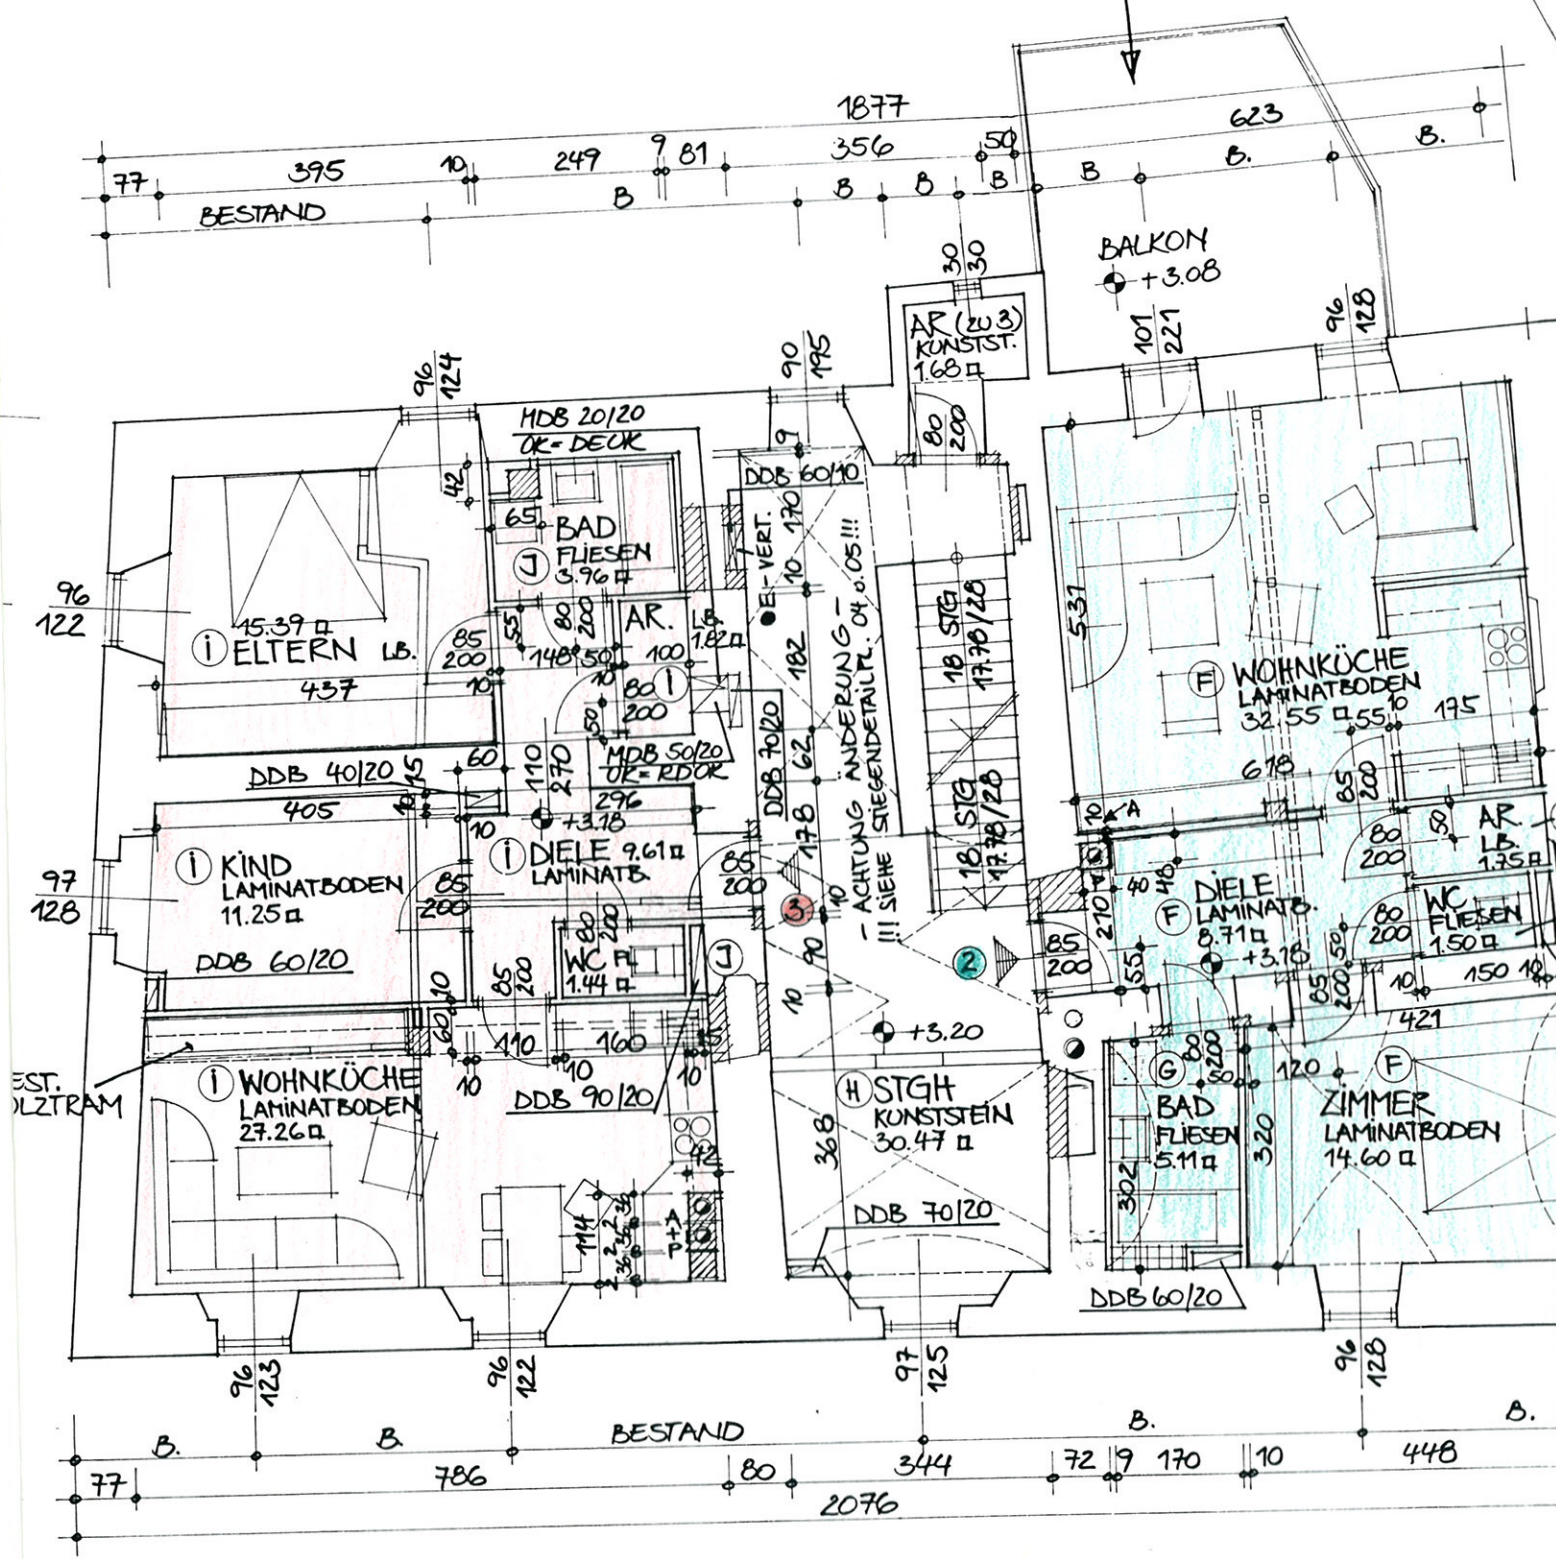


1. OBERGESCHOSS

NUTZFLÄCHEN - WHG 2 : 64.22 □
- WHG 3 : 70.73 □

• E-VERTEILER
NI. MASZ B/H/T : 563/1236/240 MM
OK = + 3.65, DDB 60/10,

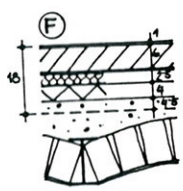

MELAN
ESTRICH 6 CM + BEV.
FOLIE
MF - TRITTSCHALLDÄM. PL.
IDPE 50/25
POLYSTYROL - HARTSCHÄUMPL.
PS 50 B1, 4 CM.
BESCHÜTTUNG M. SPLITT - 4.5 CM
GEWÖLBE

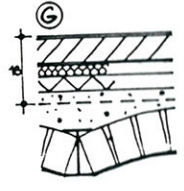

KERAMISCHER BEL. GEKLT
ESTRICH 6 CM + BEV.
FOLIE
MF - TRITTSCHALLDÄM. PL.
IDPE 25/25
POLYSTYROL - HARTSCHÄUMPL.
PS 50 B1, 4 CM.
BESCHÜTTUNG M. SPLITT - 4
GEWÖLBE