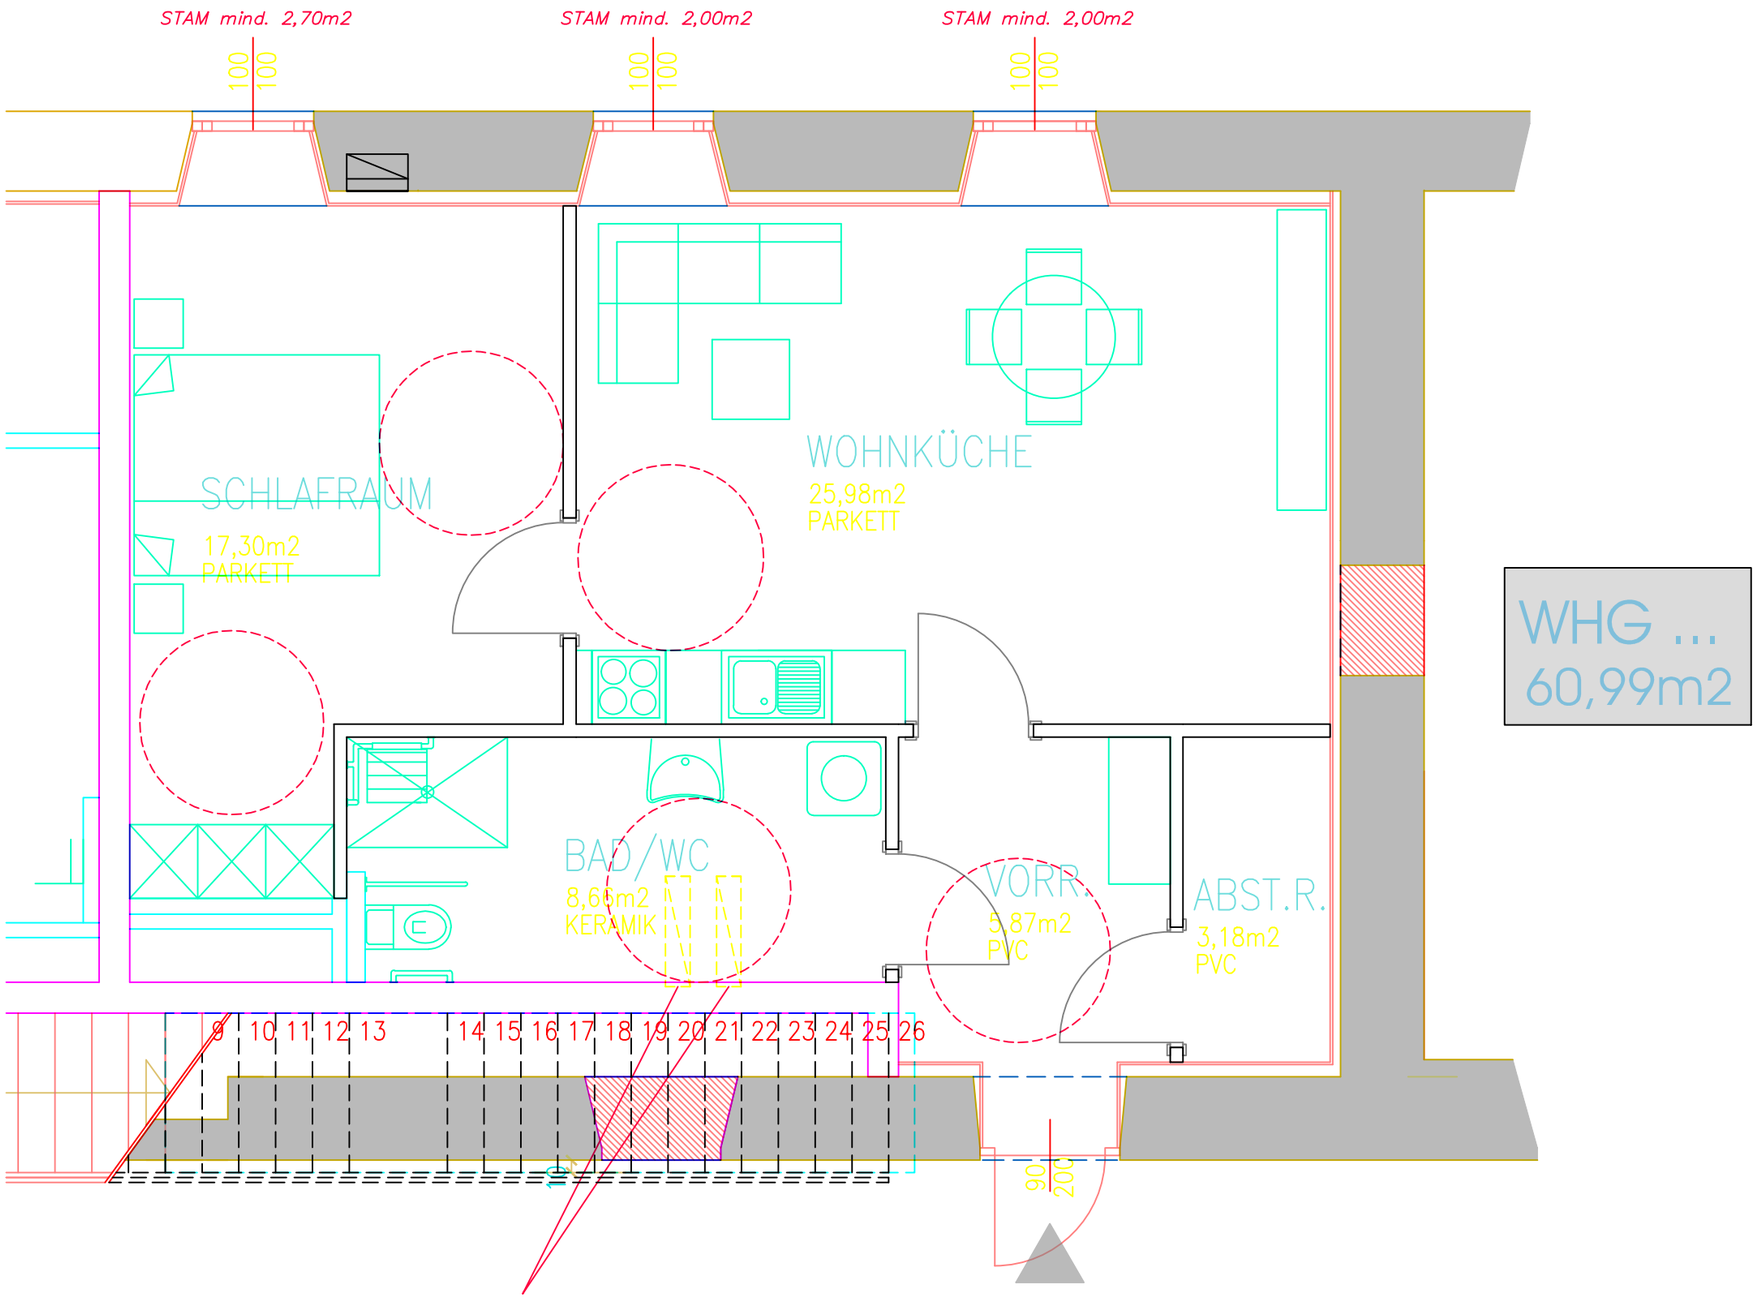
STAM mind. 2,70m2
STAM mind. 2,00m2
STAM mind. 2,00m2
100
100
100
100
100
100
SCHLAFRAUM
17,30m2
PARKETT
WOHNKÜCHE
25,98m2
PARKETT
BAD/WC
8,66m2
KERAMIK
VORR.
5,87m2
PVC
ABST.R.
3,18m2
PVC
WHG ...
60,99m2
9 10 11 12 13 14 15 16 17 18 19 20 21 22 23 24 25 26
90
200
Abfallstränge Bestandsaufnahme